Aansluitschema 30.0 - Sparrow P60 - Binnenunit Voorgemonteerd - DHW

Aansluitschema binnenunit
Scan de QR of klik hieronder
Bekijk artikel →

COMPONENTEN


A2	Binnenunit voorgemonteerd
C	Warmtepomp
E	Vuilfilter min. 600µm
F	(Automatische) ontluchter
G	Overstortventiel
H	Vorstbeveiligingsklep
I	Circulatiepomp
J	Temperatuursensor
N	Vul- en aftapkraan
P	Keerklep
T	Boilervat
U	Manometer
V	Expansievat
Y	Afvoerkraan

ELECTRISCHE VERBINDINGEN

E1	Voeding buitenunit - 230V 50Hz 16A
E2	Comm. kabel buitenunit naar binnenunit
E3	Temperatuursensor aanvoer centrale verwarming
E4	Thermostaat
E6	Voeding binnenunit - 230V 50Hz
E10	Boilertemperatuursensor boven
E11	Boilertemperatuursensor onder
E12	Voeding elektrische verwarming - 230V 50Hz (max 3kW)

HYDRAULISCHE VERBINDINGEN

B3	Sanitair koud water
B4	Sanitair warm water
C1	Aanvoer van buitenunit naar binnenunit
C2	Retour van afgiftesysteem naar buitenunit

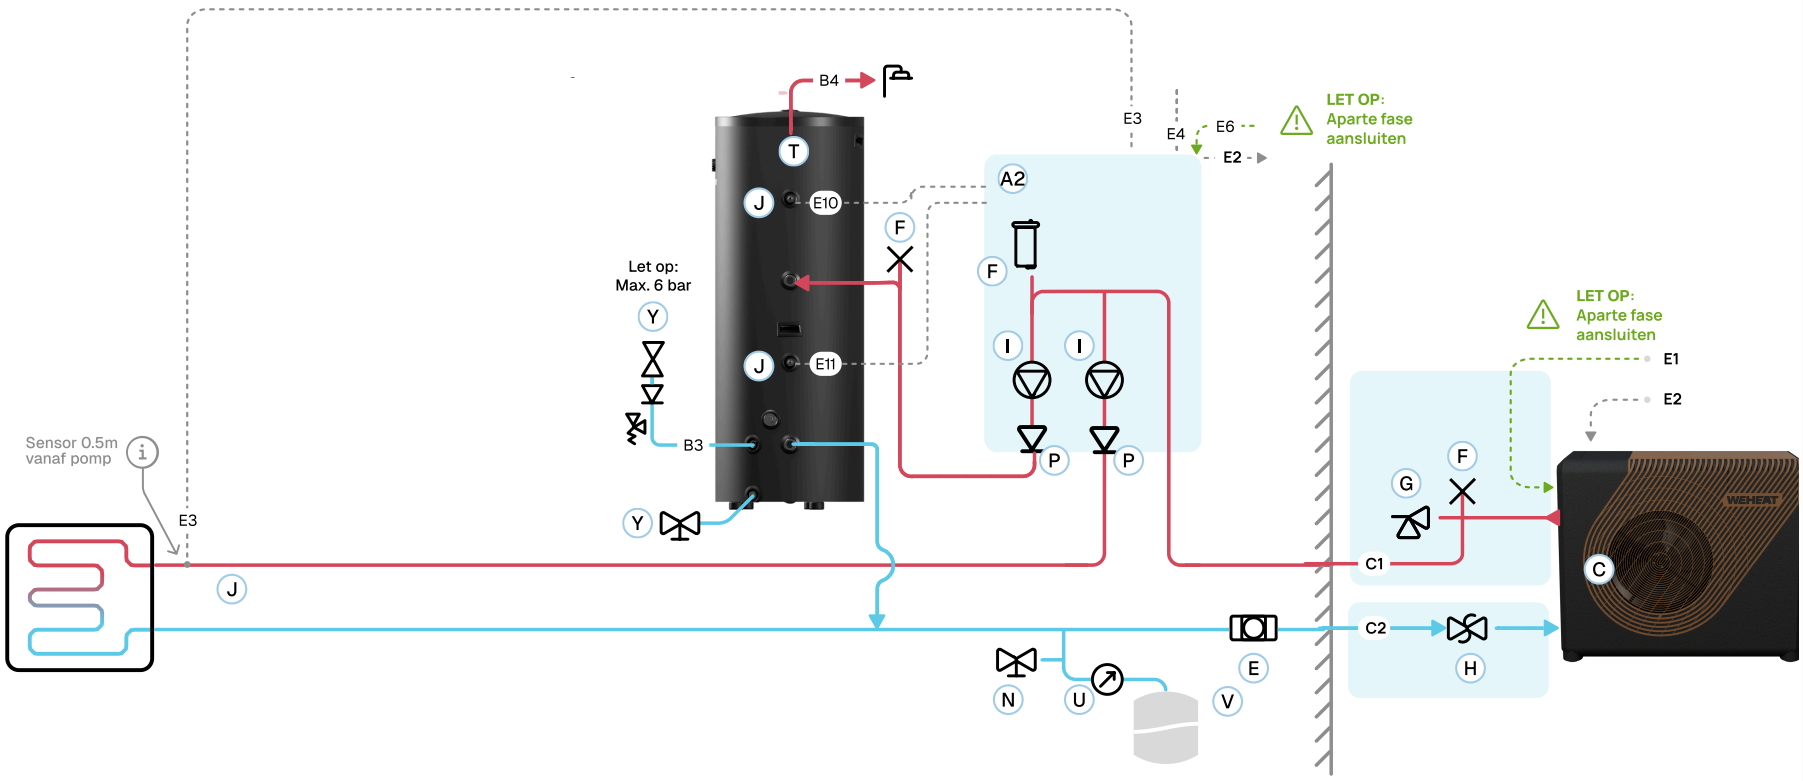

Voor installatie vereisten kijk in de handleiding

1 Terugslag klep plaatsing afhankelijk van positie pomp in de cv.
2 Optioneel: Sanitair warm water door cv laten lopen
3 Optioneel
4 Buisdiameter vergroten na samenkomst leidingen

weheat