
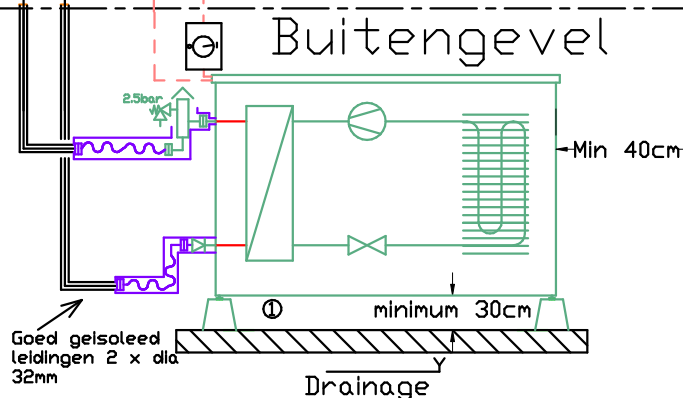


In het Paars de onderdelen meegeleverd in de GTEasy kit.
In het groen algemene onderdelen mogelijk door GeoTherma te leveren.

Opgelet! Dit is een prinsipeschema. Uitvoeringstechnische details en/of voorschriften, eigen aan de installatie, door u te voorzien.

De flowswitch moet binnenshuis worden geplaatst, zie de installatiehandleiding!

Le débitmètre doit être installé à l'intérieur, voir le manuel d'installation!

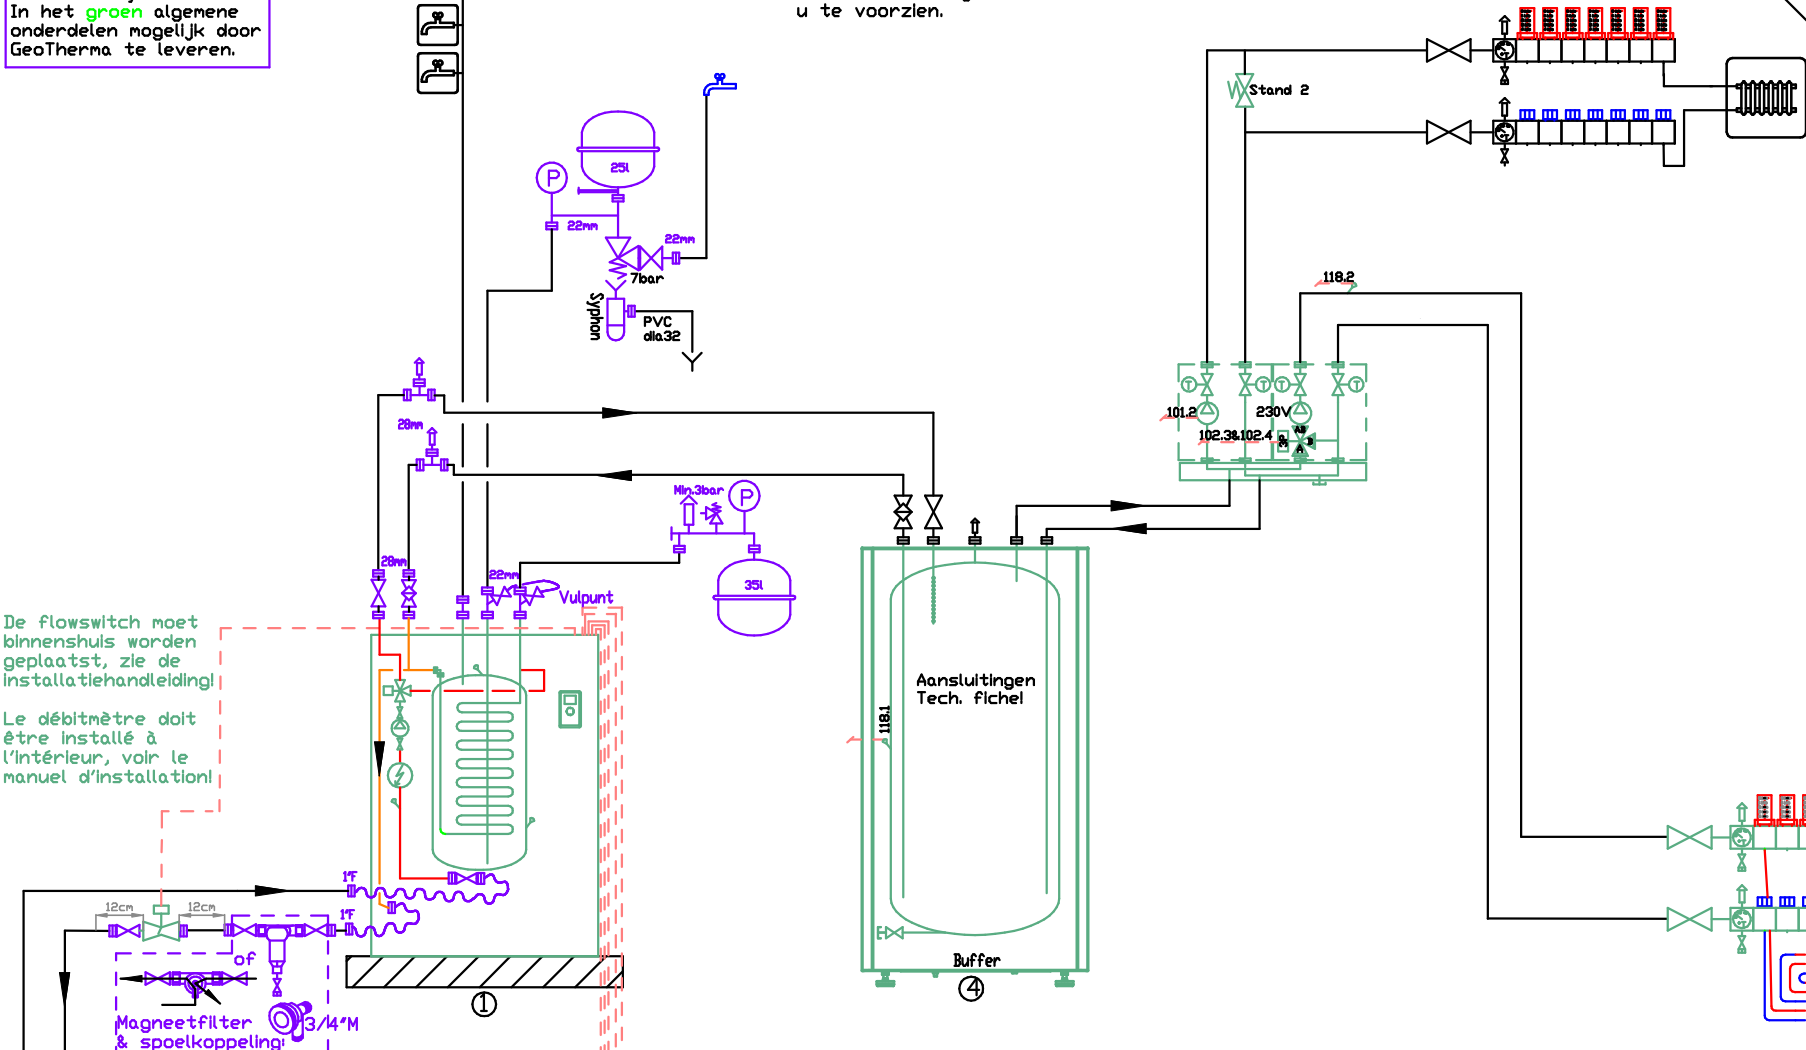

Symbol	Beschrijving
	Bolkraan
	Vulkraan (1/2'')
	Vullfilter
	Terugslagklep
	3weg kraan
	Circulatiepomp
	zelfregelend cv.pomp
	Manometer
	Ontluchter
	Afvoer
	Eindkap
	Voeler
	thermostatische kraan

COMPONENTS				
Beschrijving	Nr.	Merk	Type	Aansluiting
Warmtepomp buitenunit	1	Thermia	ITec	3x400 V+N
Total compact	2	Thermia	Total	28 mm
Buitenvoeler	3	Thermia	Thermia	2x0,75mm²
Buffer	4			

IV.a.08a P&ID - ITec - Total compact
- 2 verwarmingsregimes - 1 koelregime(18°C)
- Buffer - Radiatoren

T: 0032 16 65 65 58
Info@GeoTherma.be

CLIENT - - -

ADDRESS

Project n°: - - -

DATE: - - -

REVISION: A