


Aansluitschema 2 Compact – Hybride – CV op aanvoer – Geen buffervat

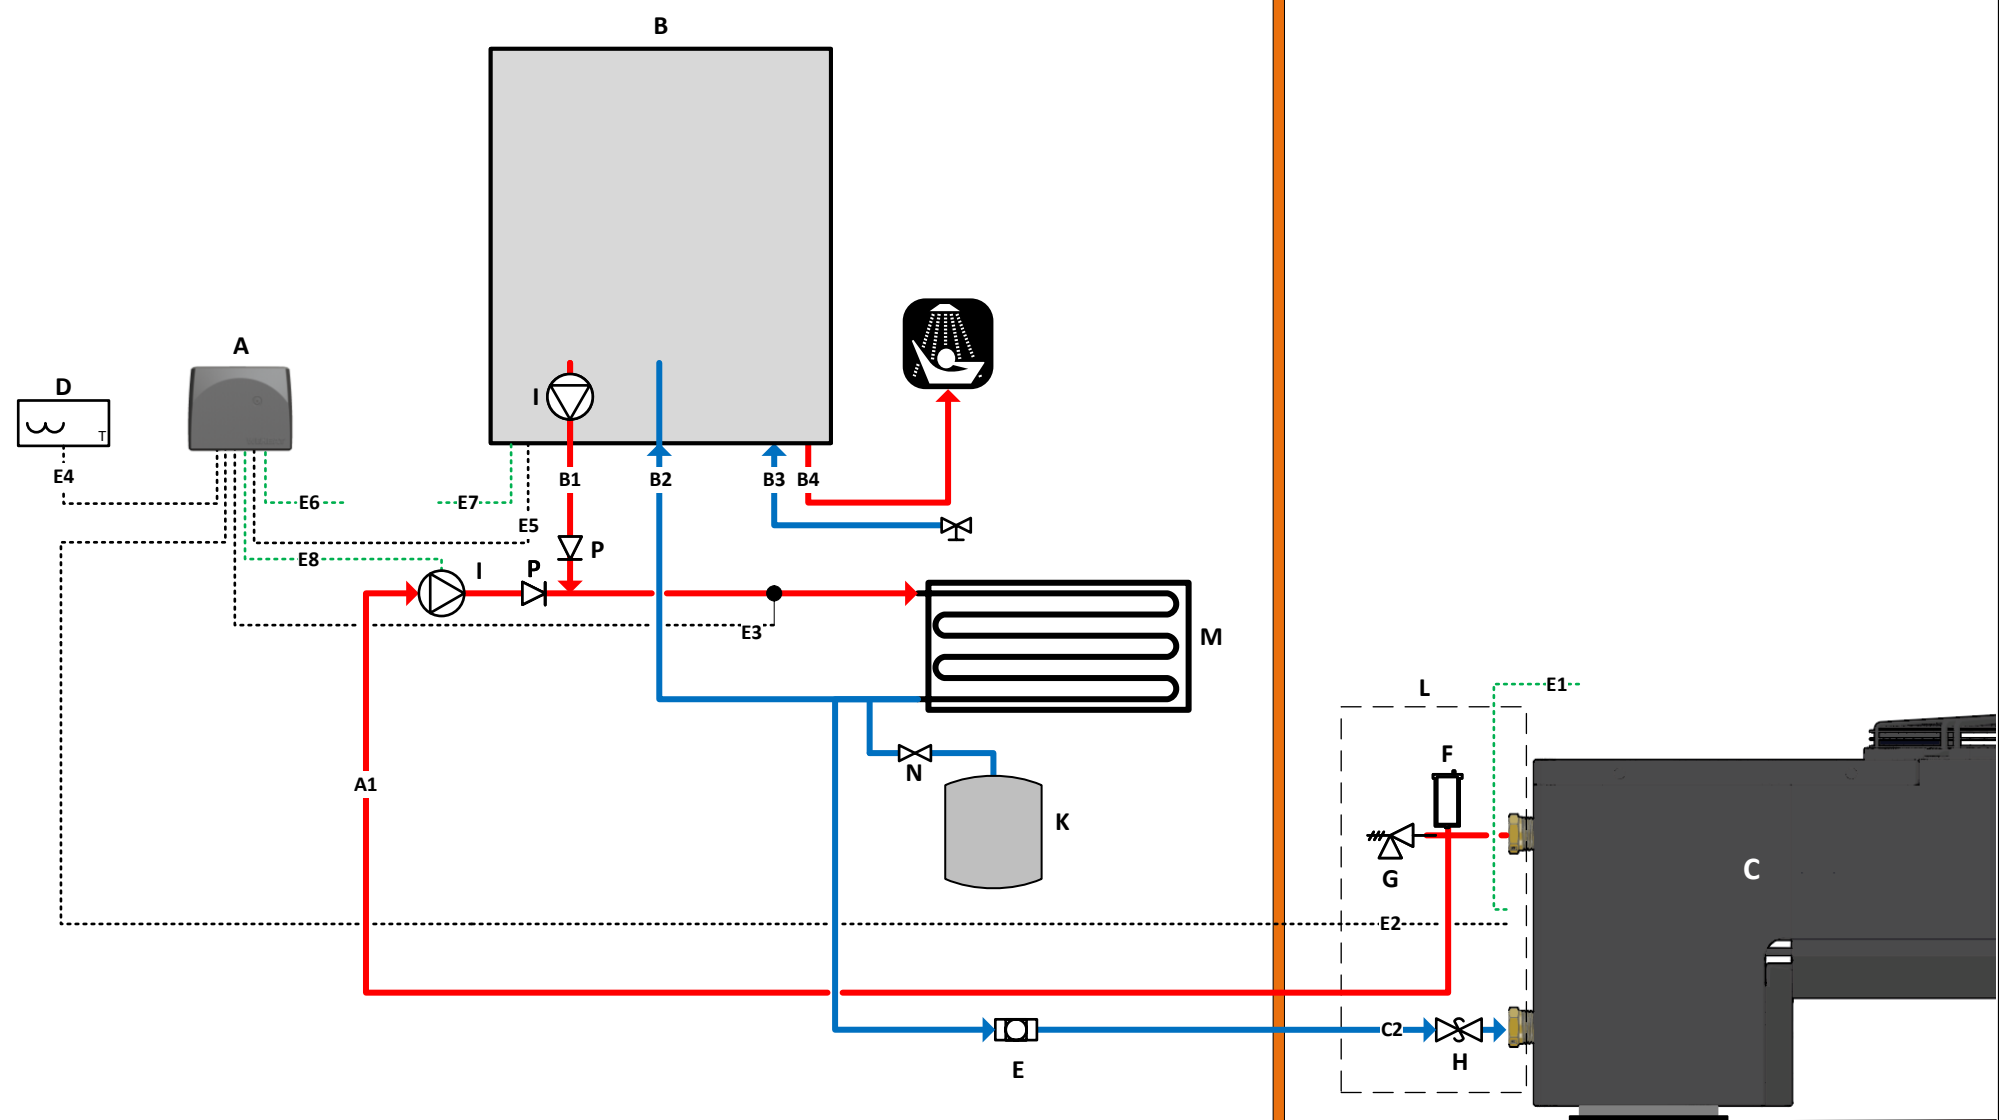

Componenten:

- | | |
|-------------------------------------|--------------------------------------|
| A Binnenunit hybride compact | J Temperatuur sensor |
| B Cv ketel | K Expansievat |
| C Blackbird buitenunit | L Voorgemonteerde aansluitset |
| D Thermostaat | M Afgiftesysteem |
| E Vuilfilter min. 600µm | N Vul- en aftapkraan |
| F Automatische ontluchter | O Buffervat |
| G Overstortventiel | P Keerklep |
| H Vorstbeveiligingsklep | |
| I Circulatiepomp | |

Hydraulische verbinden

- A1** Aanvoer van buitenunit naar afgiftesysteem
B1 Cv ketel aanvoer
B2 Cv ketel retour
B3 Sanitair koud water
B4 Sanitair warm water
C1 Aanvoer van buitenunit naar binnenunit
C2 Retour van afgiftesysteem naar buitenunit

Elektrische verbinden

- E1** Voedingskabel buitenunit – 230V 50Hz 16A
E2 Comm. kabel buitenunit naar binnenunit
E3 Temperatuur sensor naar binnenunit
E4 Thermostaat naar binnenunit
E5 Comm. kabel cv ketel naar binnenunit
E6 Voeding binnenunit – 230V 50Hz
E7 Voeding cv ketel – 230V -50Hz
E8 Voeding circulatiepomp – 230V -50Hz

WEHEAT	
Hydraulisch schema	Datum 11-05-2023
	Tek. Nr. 230V-8-0801